Glasbearbeitungen

■ Verbinder Seite 201

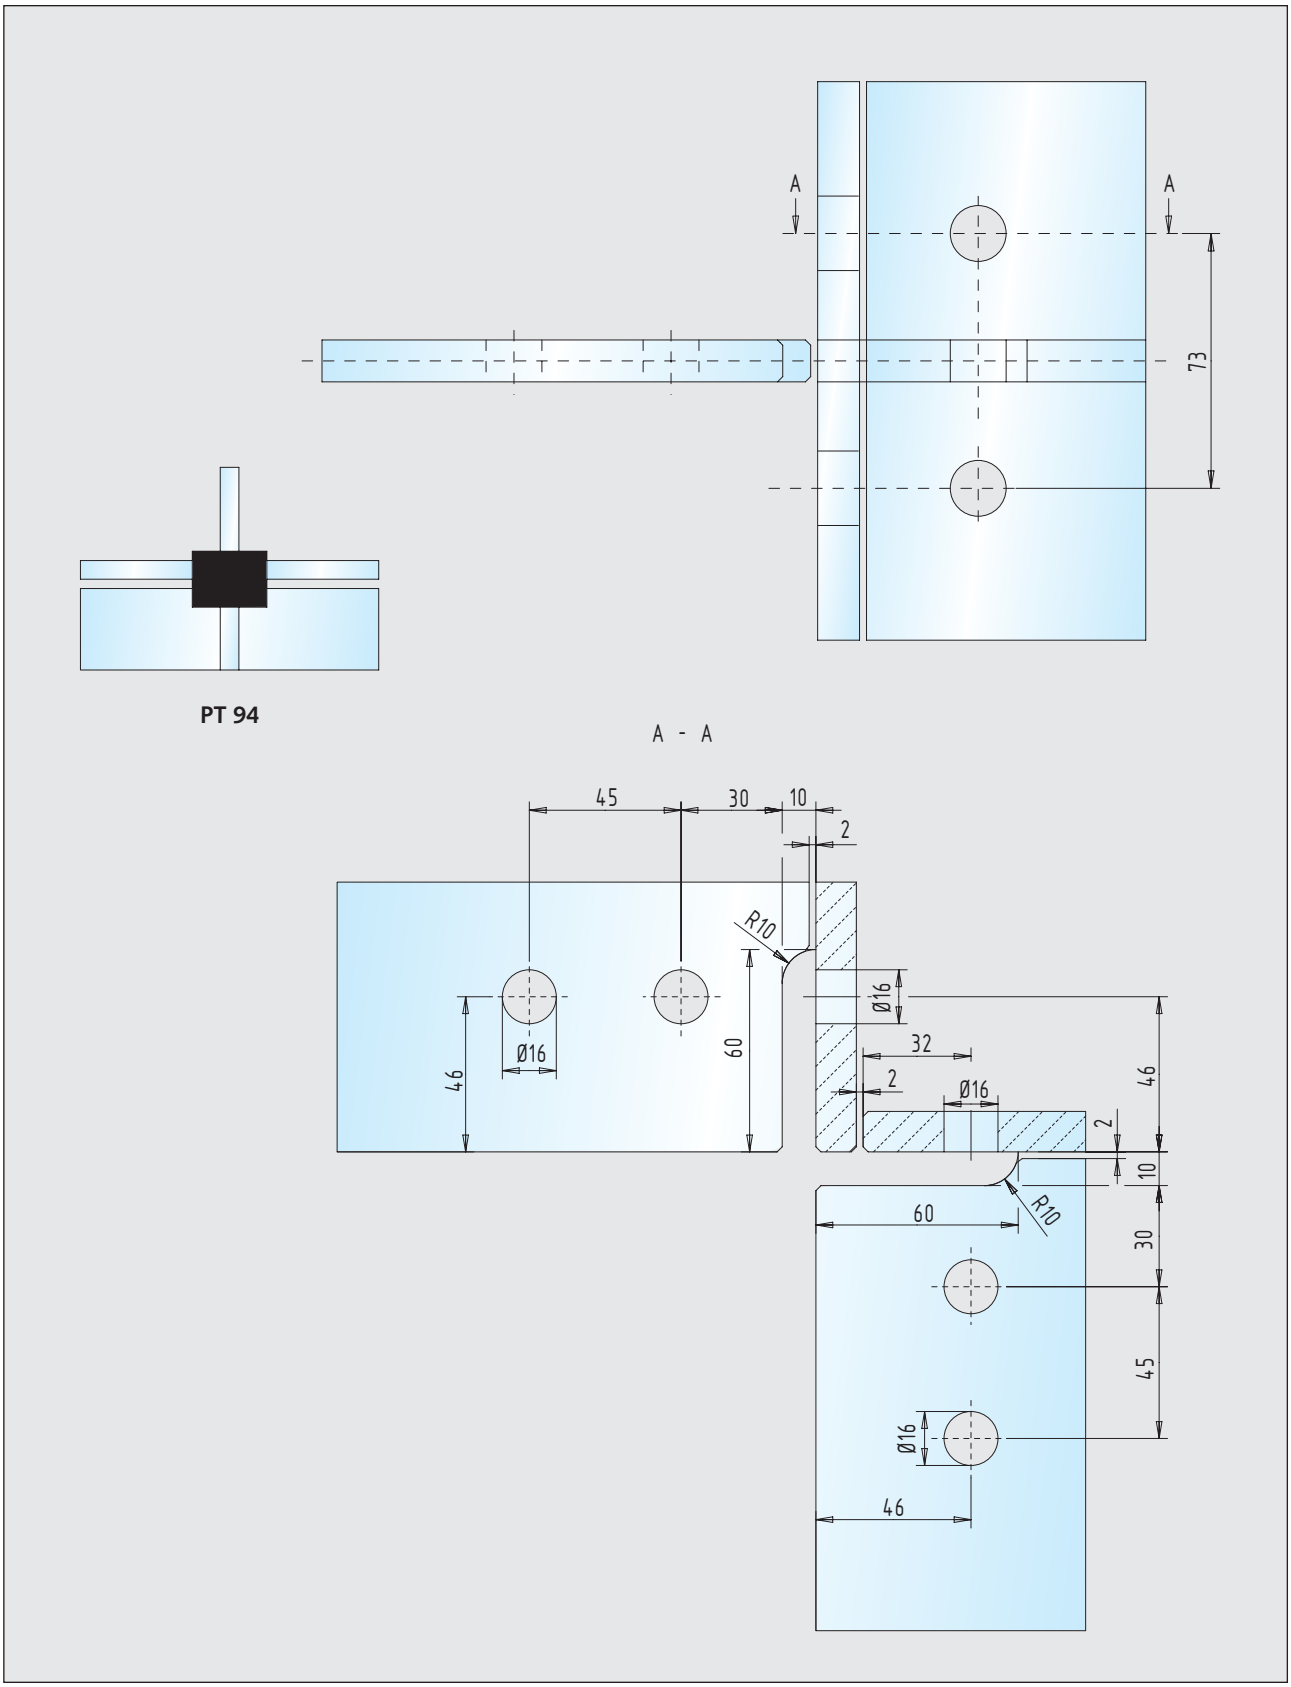

Oberlicht-Dachverbinder / beidseitige Austeifung 30.506.0700.___ + 30.506.1300.___