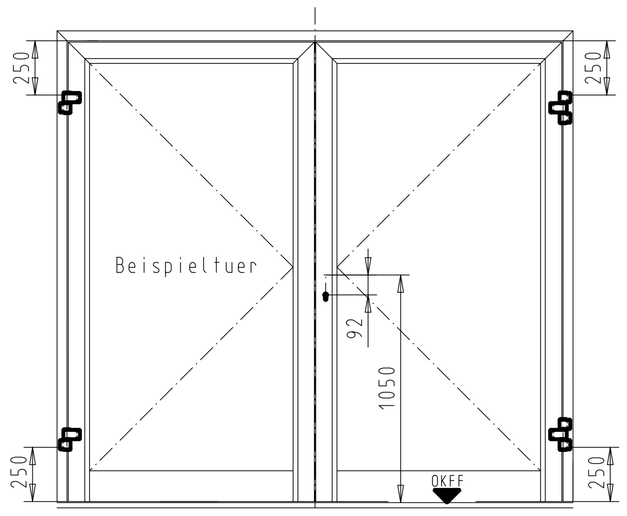

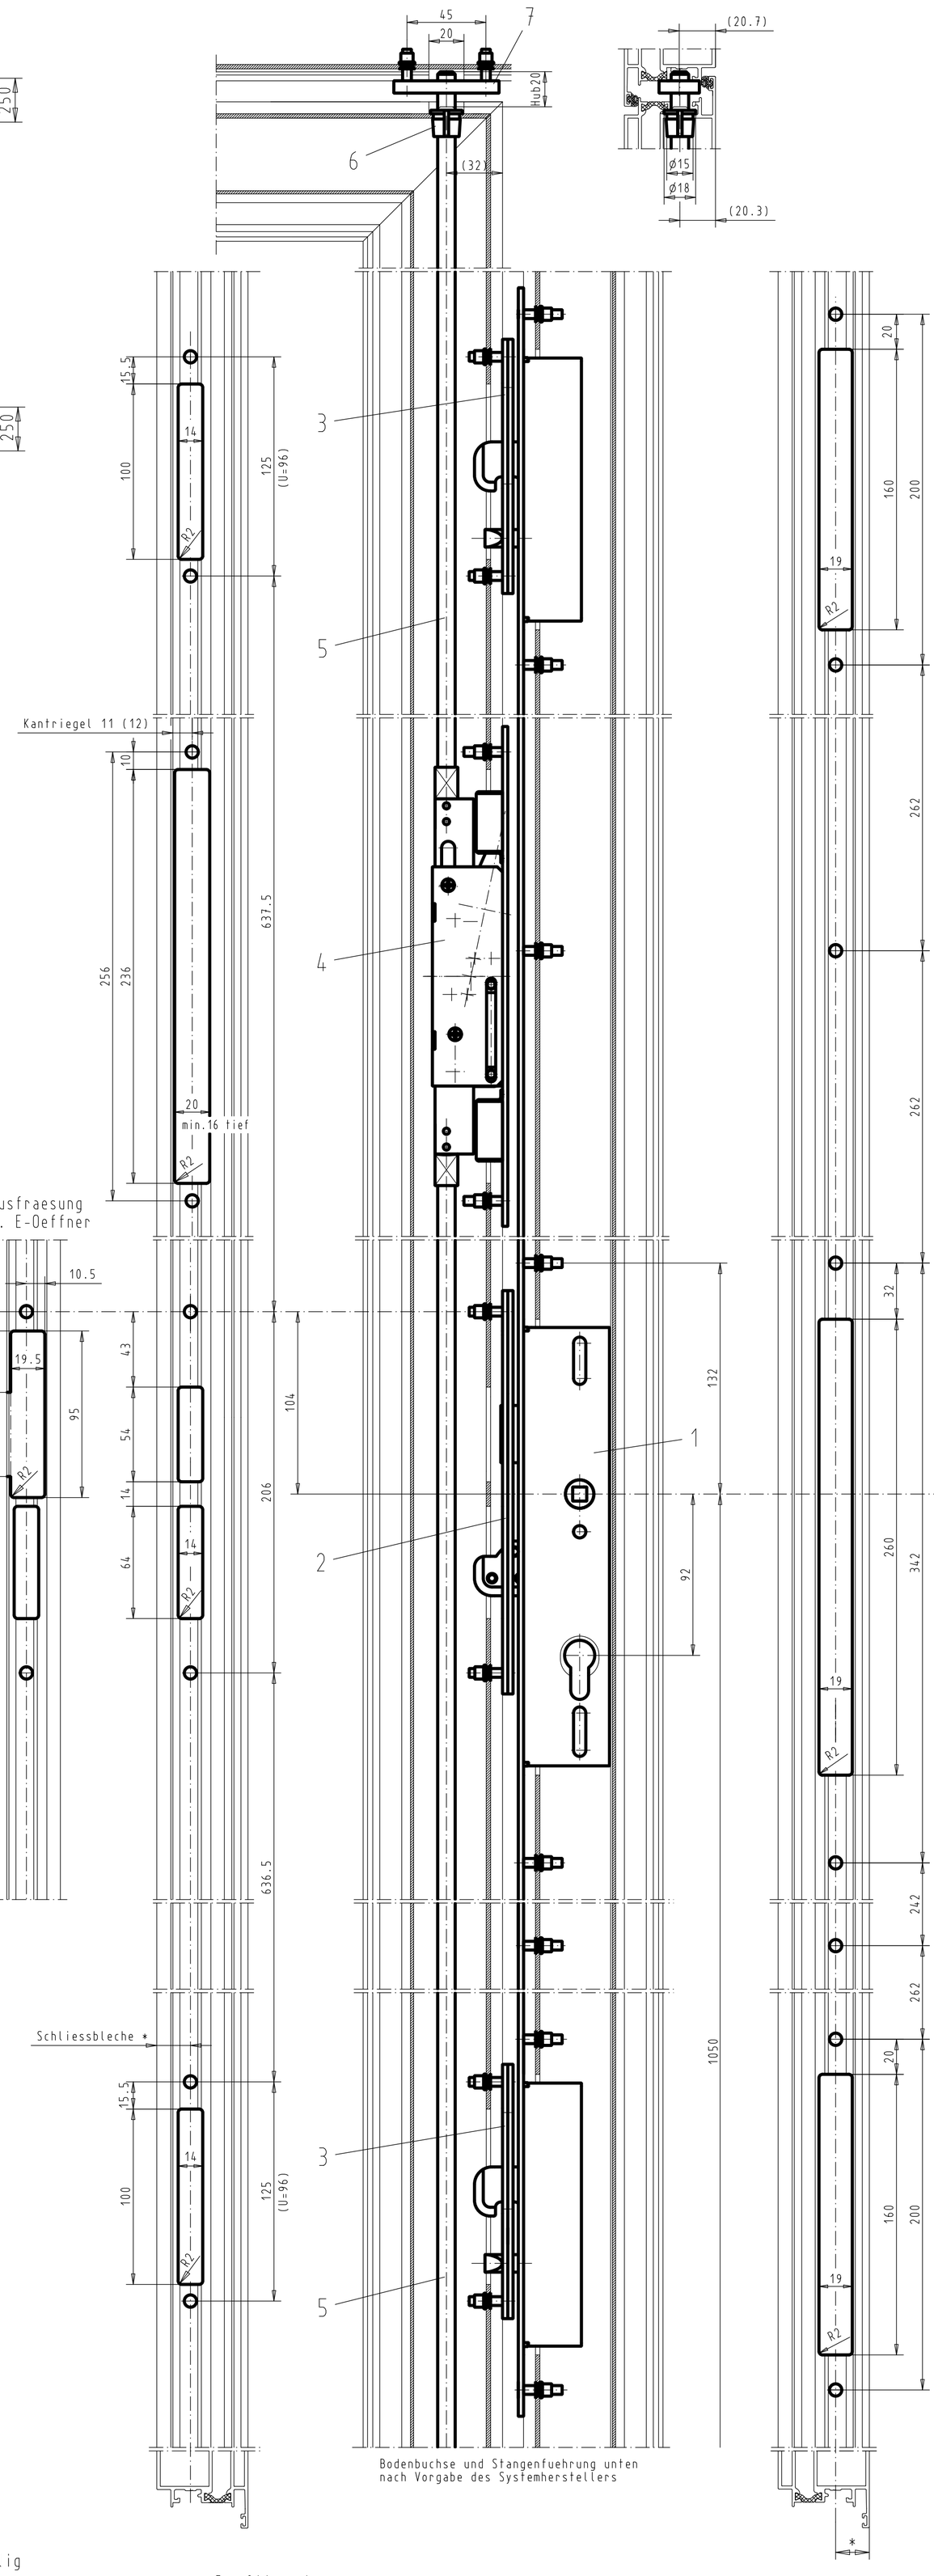

Bodenbuchse und Stangenfuehrung unten
nach Vorgabe des Systemherstellers

Teil 1 1 Stck. WSS-Sicherheits-Schloss
z.B. - Nr. 01.262/263
- 3-fach verriegelnd
- 2 Bolzen
- Edelstahl-rostfrei
- 1800 mm lg.(Standard)
- siehe auch Montageanleitung Mehrfachverriegelungen SKG Id.-Nr.:80826_02

Teil 2 2 Stck. WSS-Hauptschliessblech
z.B. - Nr. 01.732
- Nr. 01.733 - mit E-Oeffner
- Edelstahl-rostfrei
- siehe auch Montageanleitung Mehrfachverriegelungen SKG Id.-Nr.:80826_02

Teil 3 4 Stck. WSS-Nebenschliessblech
z.B. - Nr. 01.743
- Edelstahl-rostfrei
- fuer Schwenkriegel-Zusatzschloesser
- siehe auch Montageanleitung Mehrfachverriegelungen SKG Id.-Nr.:80826_02

Teil 4 1 Stck. WSS-Kantriegel
z.B. - Nr.07.340
- Dornmass 35mm
- Hub 20mm
- Stangenanschlüsse M10
- siehe auch Montageanleitung Kantriegel SKG Id.-Nr.:80826_03

Teil 5 1 Stck. WSS-Rundstange
- Nr.07.210
- 10mm Durchmesser

Teil 6 1 Stck. WSS-Fuehrungsbuchse
z.B. - Nr.10.763
- fuer 10mm Rundstange
- siehe auch Montageanleitung Kantriegel SKG Id.-Nr.:80826_03

Teil 7 1 Stck. WSS-Schliessplatte
z.B. - 07.240
- fuer 10mm Rundstange
- siehe auch Montageanleitung Kantriegel SKG Id.-Nr.:80826_03

Teil 8 1 Stck. WSS-Profil-Kurzzylinder
z.B. - Nr.01.907
- verschiedenschliessend

Teil 9 2 Stck. WSS-3D-Tuerband
- 2-teilig
- 3-teilig
- Befestigung mit Gegenplatten
- Befestigung mit Befestigungsschrauben
siehe auch Montageanleitung SKG 3D- Türbänder Id.-Nr.: 80826_01

Teil 10 1 Stck. Schutzbeschlag
- nach DIN 18257-ES1
- nach Wahl des Tuerherstellers
siehe auch Montageanleitung SKG Schutzbeschlag Id.-Nr.: 80826_04

* Achsmasse fuer Schloesser u. Schliessbleche siehe in Zeichnungen:

ALCOA RT552/62/72	85692
HUECK 65M/2.1/1.0	85847
Reynaers CS59/CS68/CS77	85870
SAPA E65	85865
S ADS 65 HD	85868
S65/S70	85867
Wicona 65/77	85871
Aliplast Visoline	85897

Beschlag in Verschlussstellung gezeichnet

Befestigungsmaterial:
18 Stck. Senkschraube ISO 70046-2 M5x25-A2-70
Aufnahmebohrung fuer Blind-Einnietmutter M5 - Ø7 mm
Befestigungsmaterial gehoert nicht zum Lieferumfang!

Ansicht Fluegel innen

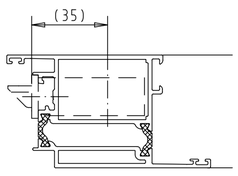

Ansicht Fluegel aussen

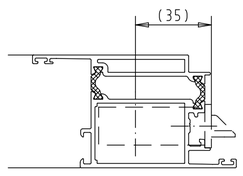

Lochbild Befestigung Schloss

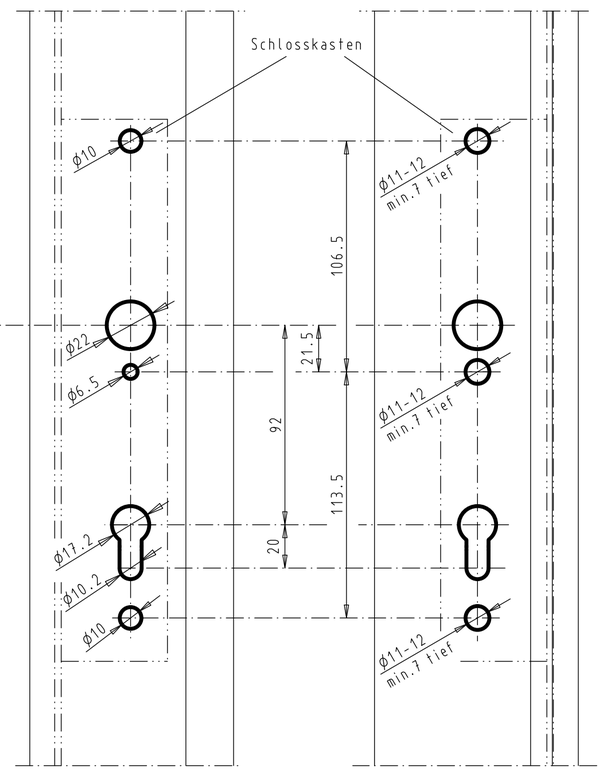

Tuerband 3-teilig

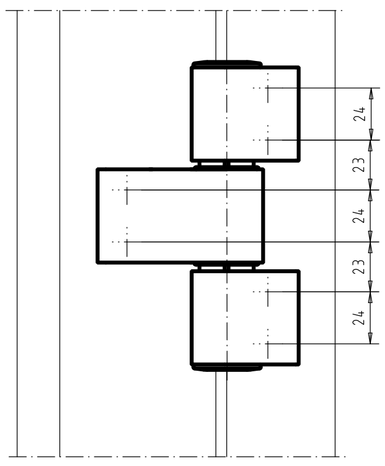

Tuerband 2-teilig

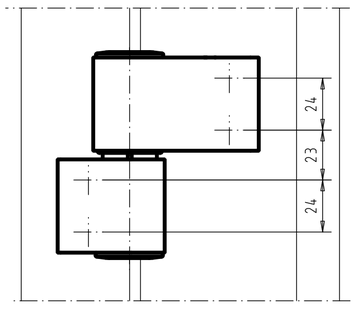

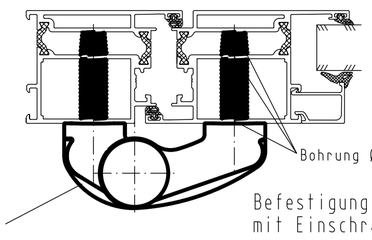

Befestigung Tuerband 2-teilig
mit Einschraubmuttern

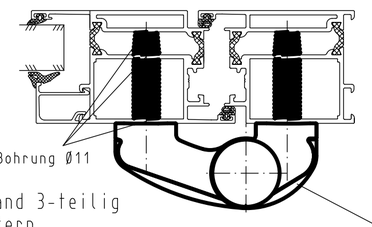

Befestigung Tuerband 3-teilig
mit Einschraubmuttern

Profilsystem
z.B. Alcoa RT52

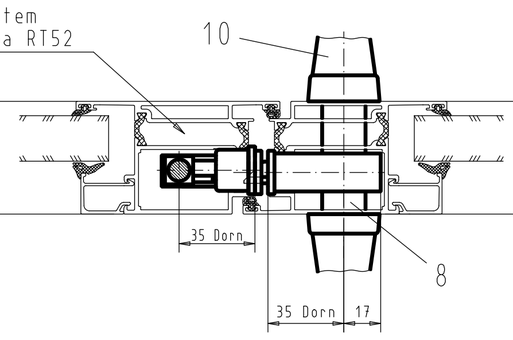

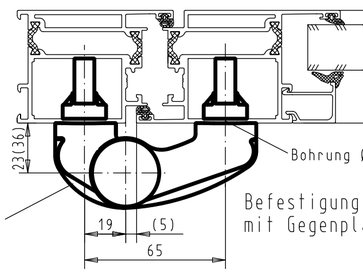

Befestigung Tuerband 2-teilig
mit Gegenplatten

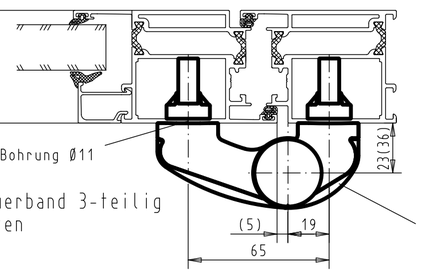

Befestigung Tuerband 3-teilig
mit Gegenplatten

Richtlinien zur Produkthaftung und Wartung:
Hierzu verweisen wir auf die entsprechenden Seiten des jeweils gültigen Hauptkataloges !

aus WSS-Eigenfertigung
(nicht identisch mit der System-Ausf.)

Profilserie

Tuerbeschlag SKG
3-fach Haken u. Bolzen
2-flg., einwaerts oeffnend

Ident-Nr. 81060
Ausgabe 01
Ersatz für
ersetzt durch

Maßstab 1:2, 1:20
Kom.

	Datum	Name
Bearb.	25.09.09	DUST
Gepr.		
pass. für		
WSS-Nr.		
Kunde		Agentor

WSS
WILH. SCHLECHTENDAHL & SÖHNE GMBH & CO.KG

				Datum	Name
02	Zchng. ueberarbeitet			12.04.10	DUS
Zust.	Änderung			Datum	Name

gedruckt von dustalv am 29.04.2010 um 13:14:06

Schutzvermerk nach ISO 16016 beachten